


# VINTÍŘOV

## ÚZEMNÍ PĀN OBCE-ZMĚNA 1/2007A

A.1. HLAVNÍ VÝKRES

MĚRÍTKO 1:5000

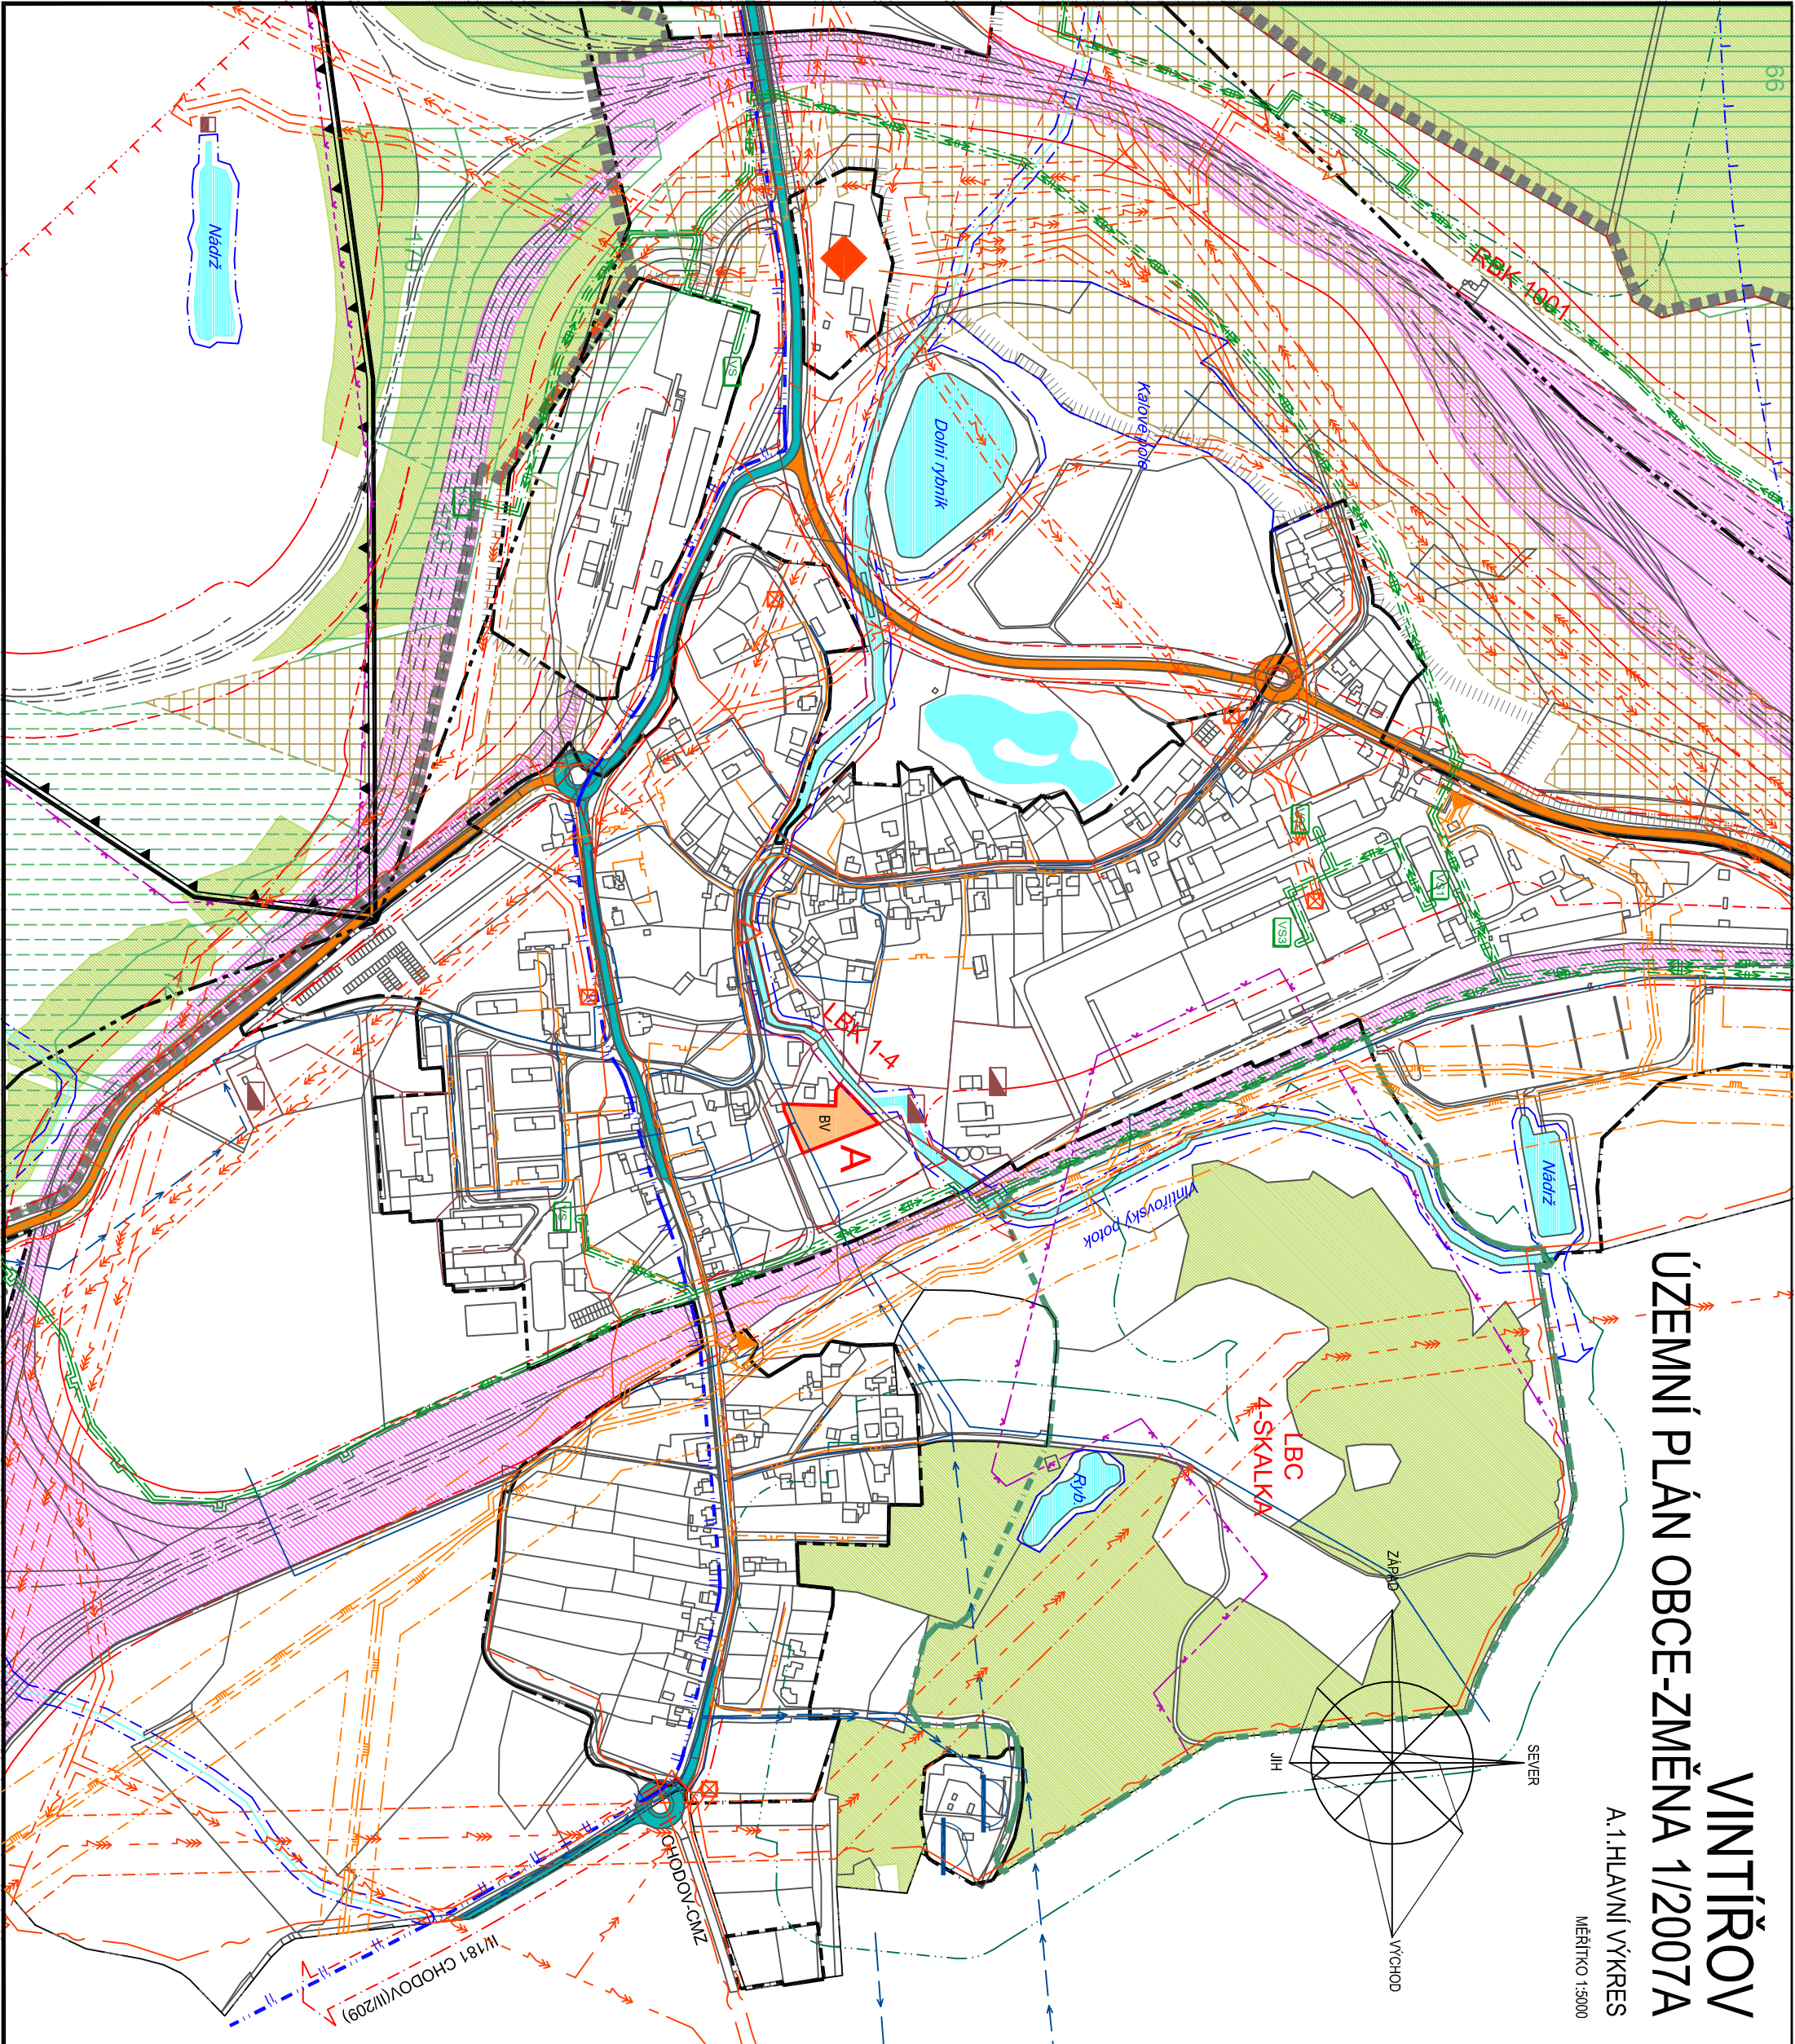

### LEGENDA:

- BV HRANICE ŘEŠENÉHO ÚZEMÍ DLE ČI ZMĚNY 1/2007A ÚPO
- BYDLENÍ VENKOVSKÉHO TYPU
- HRANICE OBCE VINTŘOV
- K.Ú. VINTŘOV U SOKOLOVA
- HRANICE ZASTAVĚNÉHO ÚZEMÍ
- OCHRANA PŘÍRODY A KRAJINY
- LESNÍ PLOCHY
- (POPL.-)OCHRANĚNÉ PÁSMA (SM)
- ASANACE A REKULTIVACE ÚZEMÍ
- DOTČENÉHO TĚŽEBNÍ ČINNOSTI
- VODNÍ PLOCHY
- (PROVOZNI PRŮJ. KOLEM VODOTEČE 6M)
- LOKALNÍ BIOCENTRUM
- LBC
- LBC
- REGIONÁLNÍ BIOKORIDOR
- RBK (NAVRZENÝ DLE ZURUPN.VÚC KK)
- RBK (NAVRZENÝ DLE ZURUPN.VÚC KK)
- LBR (NAVRZENÝ DLE ÚPO)
- OCHRANA PŘÍRODNÍCH ZDROJŮ LÉTVICH MINERÁLNÍCH VOD
- OCHRANĚNÉ PÁSMA LIST. (IL) PŘÍRODNÍCH LÉTVICH ZDROJŮ
- LAZENSKÉHO MÍSTA KARLOVY VÁRY
- OCHRANA ŽIVOTNÍHO PROSTŘEDÍ AOO
- ZONA HANÁŘSKÉHO PLÁNOVÁNÍ
- ZPRACOVATELSKÁ ČÁST VŘESOVA
- OCHRANA A TĚŽBA NEROSTŮ
- DOBYVAČÍ PROSTOR
- ZAVAZNÁ LINE TĚŽBY
- PODOLOVĚNÉ ÚZEMÍ
- ÚZEMÍ DOTČENÉ HORNICKOU ČINNOSTÍ
- DOLOVĚ ÚZEMÍ SE ZÁKAZEM VSTUPU
- DOPRAVA A TECHNICKÁ INFRASTRUKTURA
- VEČEKY
- OCHRANĚNÉ PÁSMA 30M(OD OSY KRAJNÍ KOLEJE)
- SILNICE II.TŘÍDY A III.TŘÍDY
- OCHRANĚNÉ PÁSMA 15M(OD OSY KOMUNIKACE)
- VODNÍ HOSPODÁŘSTVÍ(ZASOBOVÁNÍ VODOU VODOJEM)
- VÝBĚRNE HLAVNÍ VODOVODNÍ ŘÁDY
- OCHRANĚNÉ PÁSMA 1,5-2,5M DLE DN
- VODNÍ HOSPODÁŘSTVÍ(KANALIZACE)
- OČIŠŤOVNÁ OPADNÍCH VOD
- ČERPAČÍ STANICE OPADNÍCH VOD
- VÝBĚRNE HLAVNÍ KANALIZAČNÍ SÉRIÁDE
- OCHRANĚNÉ PÁSMA 1,5-2,5M DLE DN
- ENERGETIKA-ZASOBOVÁNÍ ELEKTRIKOU ENERGIÍ A TELEKOMUNIKACE
- MAZĚBNÍ EL. VEDENÍ 220 KV
- OCHRANĚNÉ PÁSMA
- MAZĚBNÍ EL. VEDENÍ 110 KV
- OCHRANĚNÉ PÁSMA
- MAZĚBNÍ A PODZEMNÍ EL. VEDENÍ 22 KV
- OCHRANĚNÉ PÁSMA
- EL. ROZVODNA VN
- TRANSFORMAČNÍ STANICE
- ATU
- PODZEMNÍ(KABELOVÉ)TELEKOMUNICAČNÍ
- VEDENÍ (OCHRANĚNÉ PÁSMA 1M)
- ENERGETIKA-ZASOBOVÁNÍ PLYNEM
- PLYNOVODY VYSKOTLAKÉ
- OCHRANĚNÉ A BEZPEČOSTNÍ PÁSMA
- REGULAČNÍ STANICE VT
- ENERGETIKA-ZASOBOVÁNÍ TĚPLEM
- HORKOVODY PŘÍMĚRNÍ (OCHRANĚNÉ PÁSMA 2,5M)
- VÝMĚNIKOVÉ STANICE

### KLAD MAPOVÝCH LISTŮ ÚPO

SOKOLOV	6-3	SOKOLOV	4-3	LEGENDA
SOKOLOV	5-3	SOKOLOV	5-4	
SOKOLOV	6-4	SOKOLOV	4-4	
SOKOLOV	5-5	SOKOLOV		M=1:5000

### ÚPO VINTŘOV - ZMĚNA 1/2007A

SCHVALUJÍCÍ ORGÁN: ZASTUPITELSTVO OBCE VINTŘOV  
 PORADYATEL: OBECNÍ ÚŘAD VINTŘOV  
 PROJEKTANT: ING.ARCH.O.FARA AŇI ATELIER PLZEN  
 NADŘÍZENÝ ORGÁN ÚZEMNÍHO PLÁNOVÁNÍ: KRAJSKÝ ÚŘAD  
 KARLOVARSKÉHO KRAJE, ODBOR REGIONÁLNÍHO ROZVOJE