


VINTÍŘOV

ÚZEMNÍ PĀN OBCE-ZMĚNA 1/2007A

B.1 ZĀKRES VYHODNOCENÍ DĚSEDKŮ NAVRHOVANĚHO ŘEŠENÍ ÚPP NA ZPF A PUPFL

MĚRITKO 1:5000

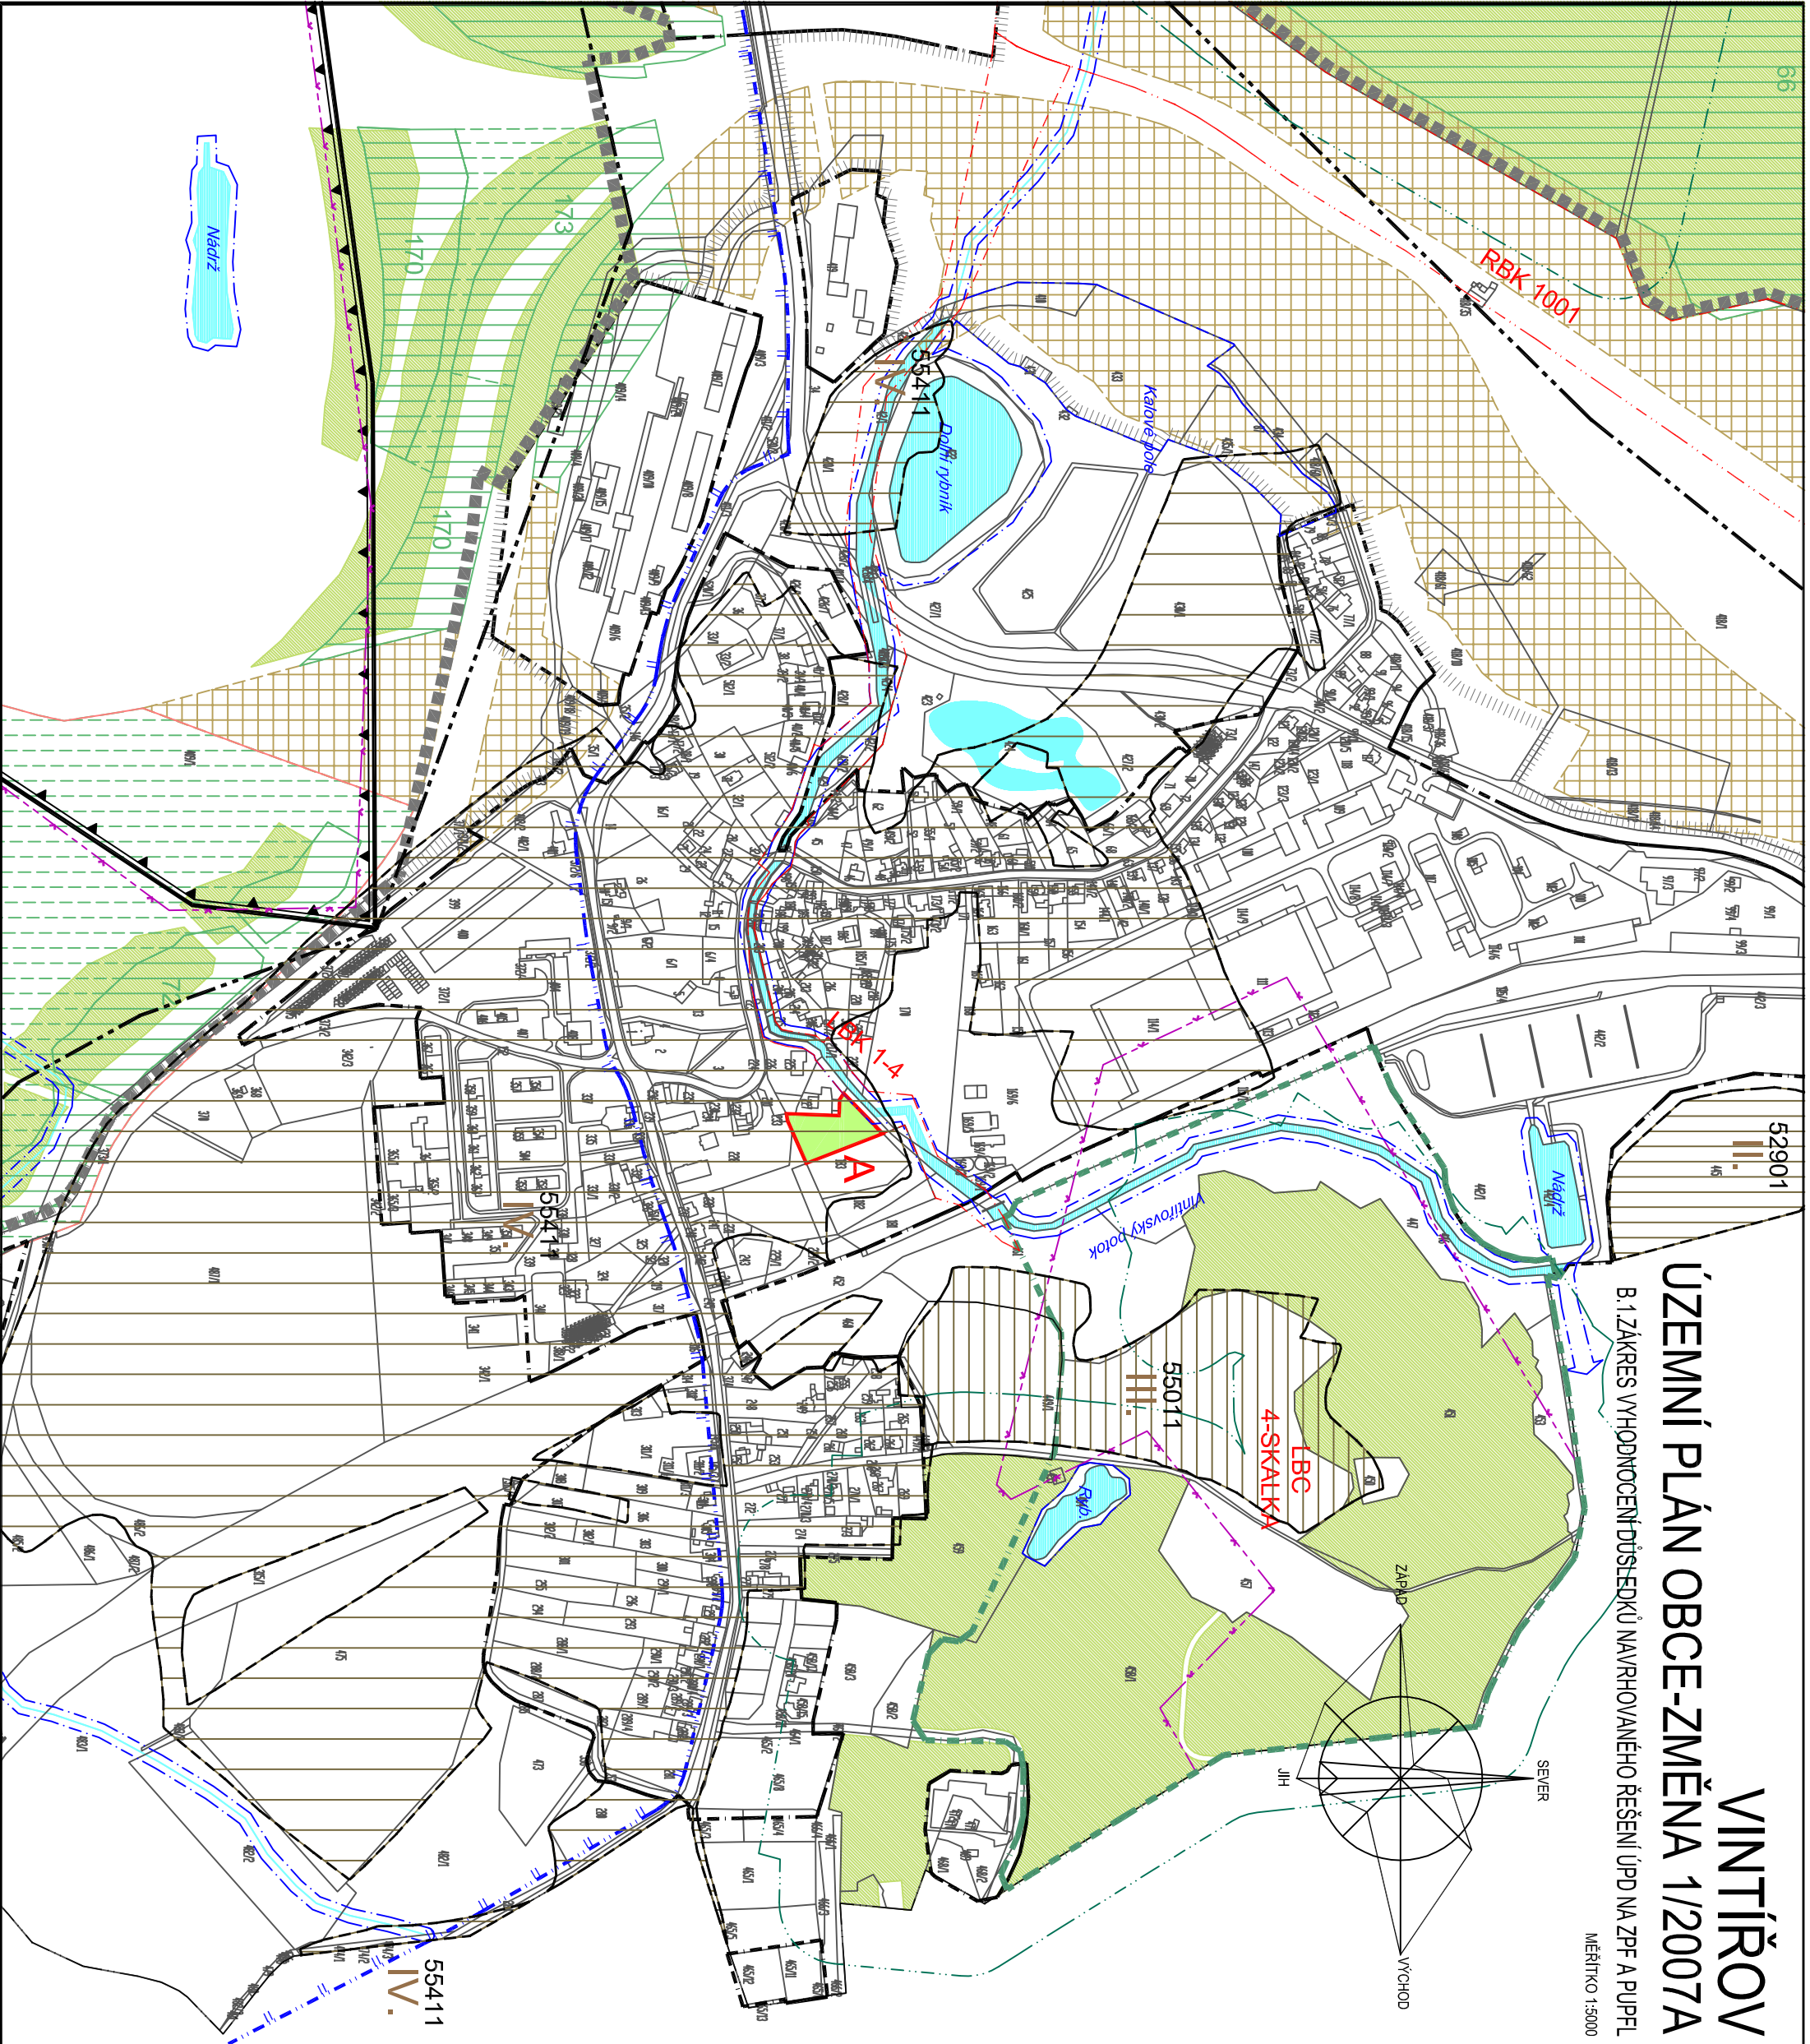

- LEGENDA:**
- HRANICE ŘEŠENĚHO ÚZEMÍ DLE Č. ZMĚNY 1/2007A ÚPO
 - BYDLENÍ VENKOVSKĚHO TYPU
 - HRANICE OBCE VINTŘOV
 - K.Ú. VINTŘOV U SOKOLOVA
 - HRANICE ZASTAVĚNĚHO ÚZEMÍ K.062007
 - OCHRANA PŘÍRODY A KRAJINY
 - LESNÍ PLOCHY
 - (PUPFL)-OCHRANĚ PÁSMO 50M
 - ASANACE A REKULTIVACE ÚZEMÍ DOTČENĚHO TĚŽBNÍ ČINNOSTI
 - VODNÍ PLOCHY
 - (PROVOZNI PRUH KOLEM VODOTĚČE 8M)
 - LOKÁLNÍ BIOCENTRUM
 - LBC
 - REGIONÁLNÍ BIOKORIDOR
 - RBK (NAVRZENÝ DLE ZPRŮP.ÚČ. KK)
 - RBK (NAVRZENÝ DLE ZPRŮP.ÚČ. KK)
 - LBR (NAVRZENÝ DLE ÚPO)
 - OCHRANA PŘÍRODNÍCH ZDROJŮ LEDVÝCH MINERÁLNÍCH VOD
 - OCHRANĚ PÁSMO II. ST. (IL) PŘÍRODNÍCH LEDVÝCH ZDROJŮ LAZĚNSKĚHO MĚSTA KARLOVY VÁŘY
 - OCHRANA ŽIVOTNÍHO PROSTŘEDÍ A OO
 - ZONA HANÁŘSKÉHO PLÁNOVÁNÍ
 - ZPRACOVATELSKÁ ČÁST VŘESOVA
 - OCHRANA A TĚŽBA NĚROSTU
 - DOBYVACÍ PROSTOR
 - ZÁVAZNÁ LÍNE TĚŽBY
 - PODOLOVĚNĚ ÚZEMÍ
 - ...
 - ÚZEMÍ DOTČENĚ HORNICKOU ČINNOSTÍ
 - DOLOVĚ ÚZEMÍ SE ZÁKAZEM VSTUPU
 - VYHODNOCENÍ ZĀBORU ZPF A PUPFL
 - HRANICE A ČÍSLO BPEJ
 - ŘÍDĀ OCHRANĚ ZPF
 - ZEMĚDĚLSKĀ PŮDA (ZPF)
 - TP
- PUPFL NEJSOU ZMĚNĚNOU ÚPO 1/2007A DOTČENY

KLAD MAPOVÝCH LISTŮ ÚPO

SOKOLOV 6-3	SOKOLOV 5-3	SOKOLOV 4-3	LEGENDA
SOKOLOV 6-4	SOKOLOV 5-4	SOKOLOV 4-4	
SOKOLOV 5-5			

M=1:5000

ÚPO VINTŘOV - ZMĚNA 1/2007/A

SCHVALUJÍCÍ ORGÁN: ZASTUPITELSTVO OBCE VINTŘOV
 PORIZOVATEL: OBECNÍ ÚŘAD VINTŘOV
 PROJEKTANT: ING.ARCH.O.FARA AŇ ATELIER PLZEN
 NADŘÍZENÝ ORGÁN ÚZEMNÍHO PLÁNOVÁNÍ: KRAJSKÝ ÚŘAD
 KARLOVARSKĚHO KRAJE, ODBOR REGIONÁLNÍHO ROZVOJE