


ÚZEMNÍ PLÁN VINTÍŘOV


Úplné znění ÚP po vydání změny č. 1

část odůvodnění

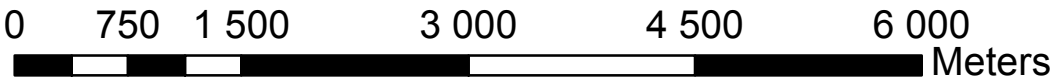

Poznámka:

Jako podklad pro v. č. 2 Širší vztahy byl použit výkres č. B.1 Koordinační výkres (spojení sekce A - levá část a sekce B - pravá část)
Úplného znění Zásad územního rozvoje Karlovarského kraje po vydání Aktualizace č. 1, M 1:50 000.
- legenda k podkladu viz. v. č. B.1 Koordinační výkres Úplného znění Zásad územního rozvoje Karlovarského kraje po vydání Aktualizace č. 1.

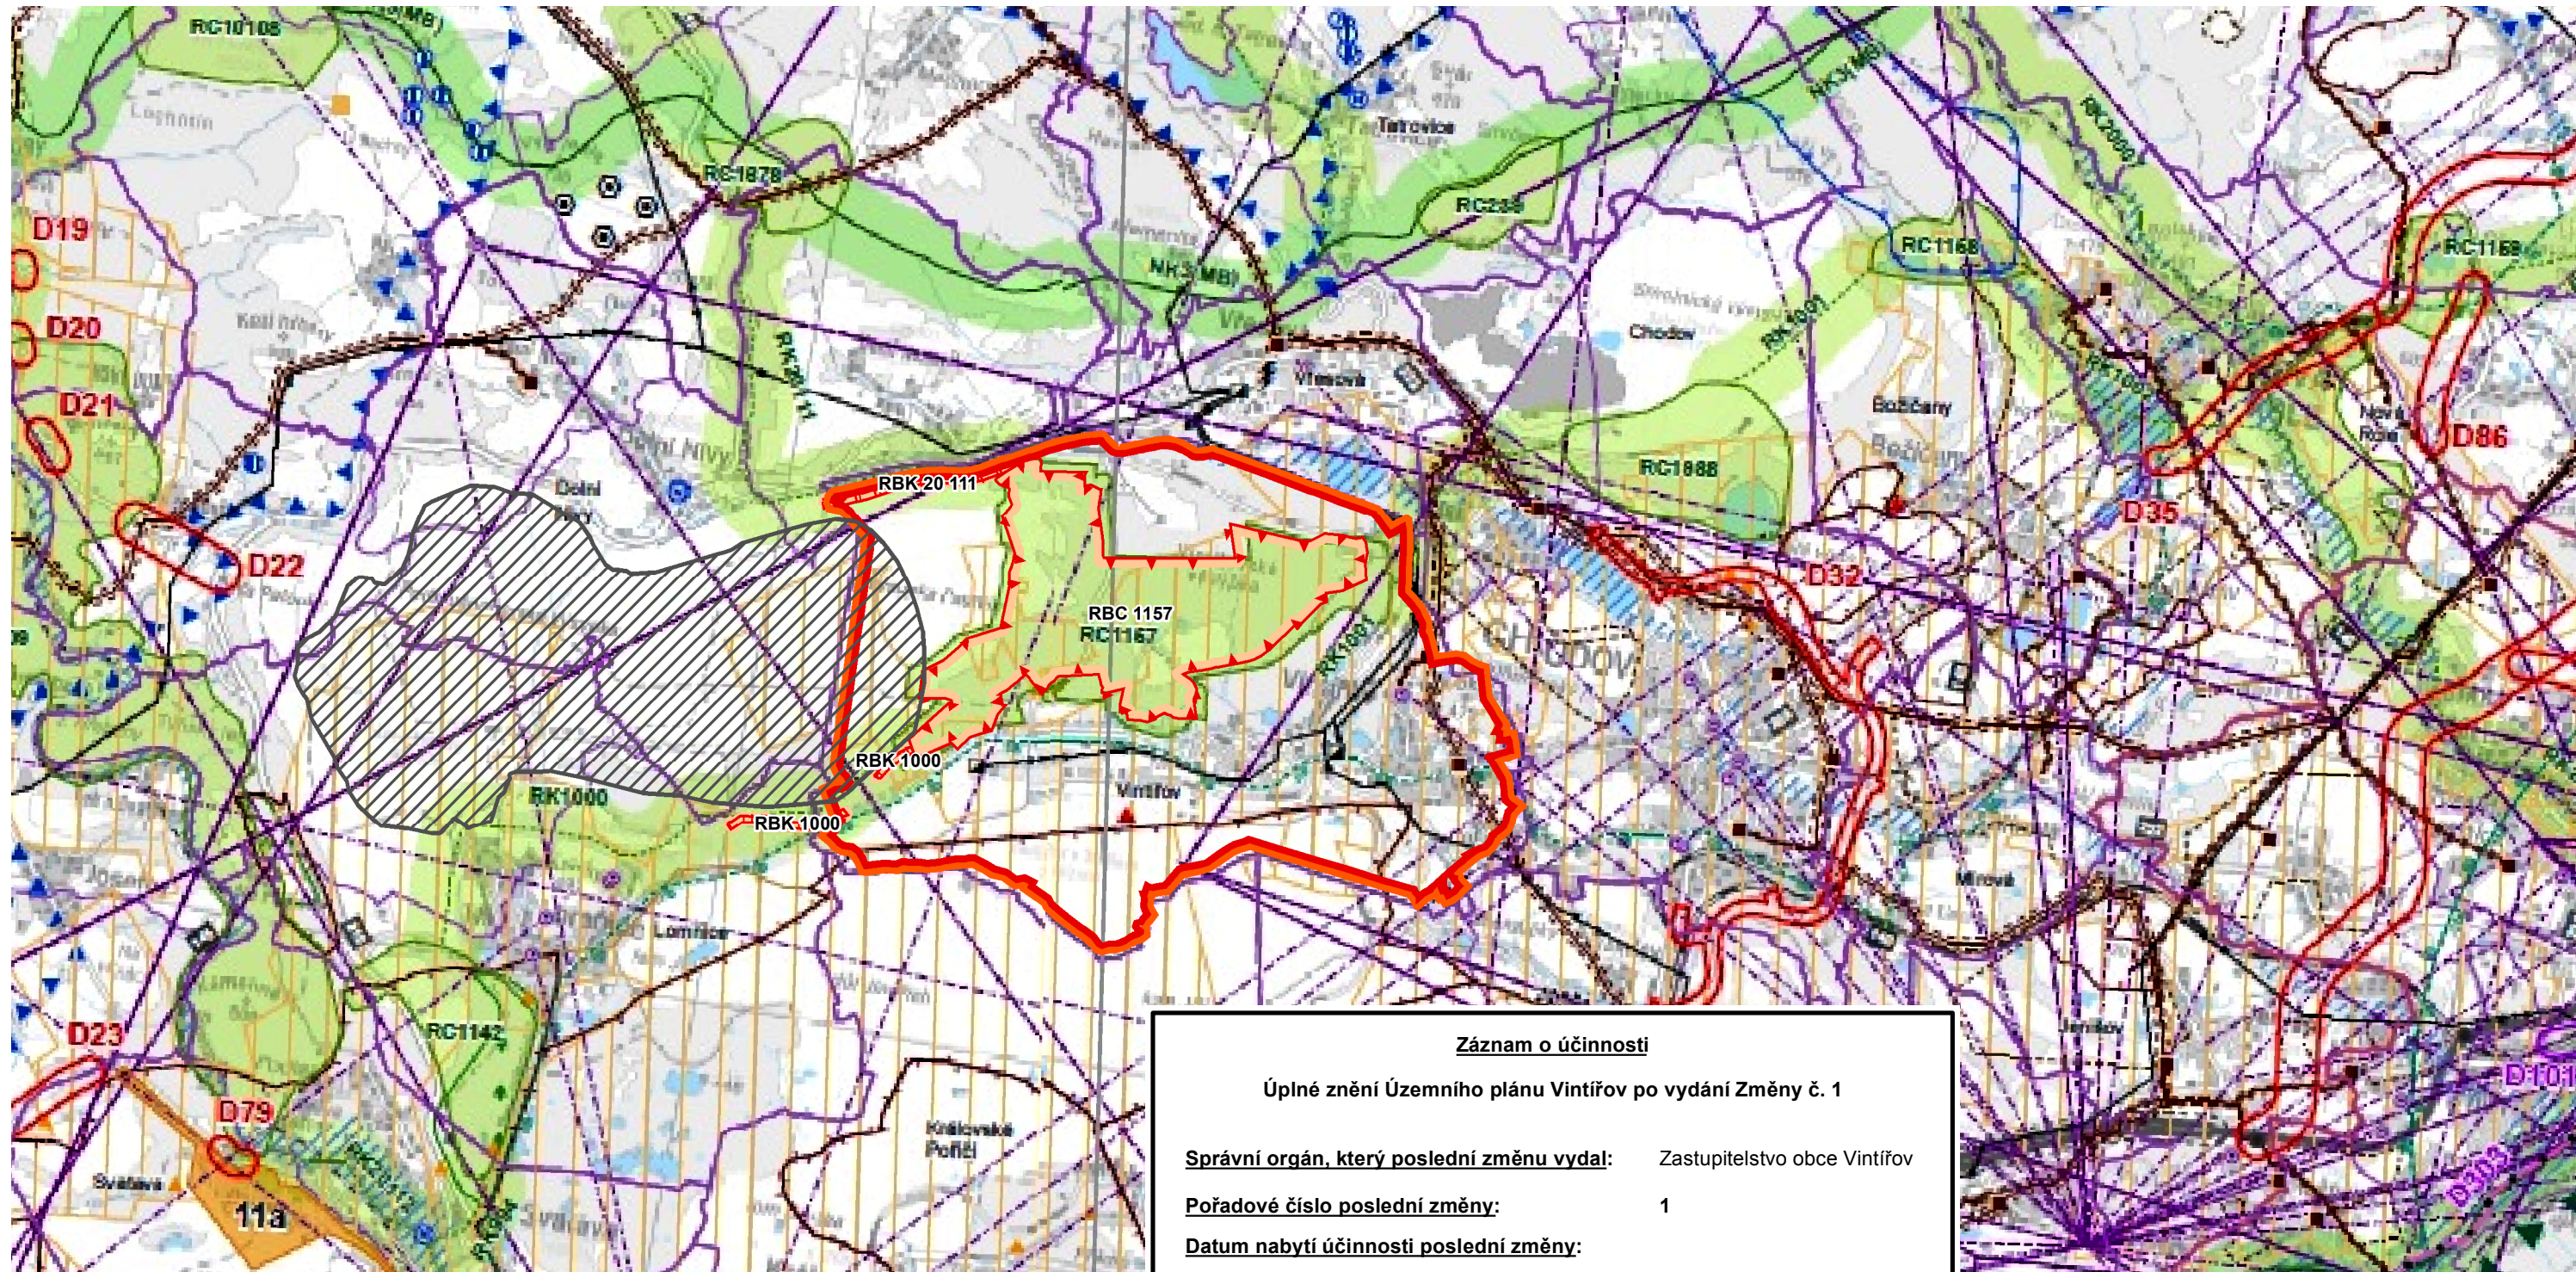

LEGENDA

stav	návrh	
		hranice řešeného území
		plocha specifické dopravy na Podkrušnohorské výsypce
		regionální biocentrum navržené
		regionální biokoridor navržený

Záznam o účinnosti

Úplné znění Územního plánu Vintířov po vydání Změny č. 1

Správní orgán, který poslední změnu vydal: Zastupitelstvo obce Vintířov

Pořadové číslo poslední změny: 1

Datum nabytí účinnosti poslední změny:

Oprávněná úřední osoba pořizovatele:

Bc. Marcela Picková, tajemnice
Obecní úřad Vintířov, 357 44 Vintířov 62

Razítko:

Podpis:

v. č. 2 Širší vztahy
M 1:50 000